

BEBAUUNGSPLAN: "Sondergebiet Photovoltaikfreiflächenanlage in Eibenstock, Flurstück 1313/9, Karlsbader Straße"

11. ÄNDERUNG FLÄCHENNUTZUNGSPLAN DER STADT EIBENSTOCK


Planumgriff: ca. 5 ha

Flurstück: 1313/9

Gemarkung: Eibenstock (1212)

Gemeinde: Eibenstock

Kreis: Erzgebirgskreis

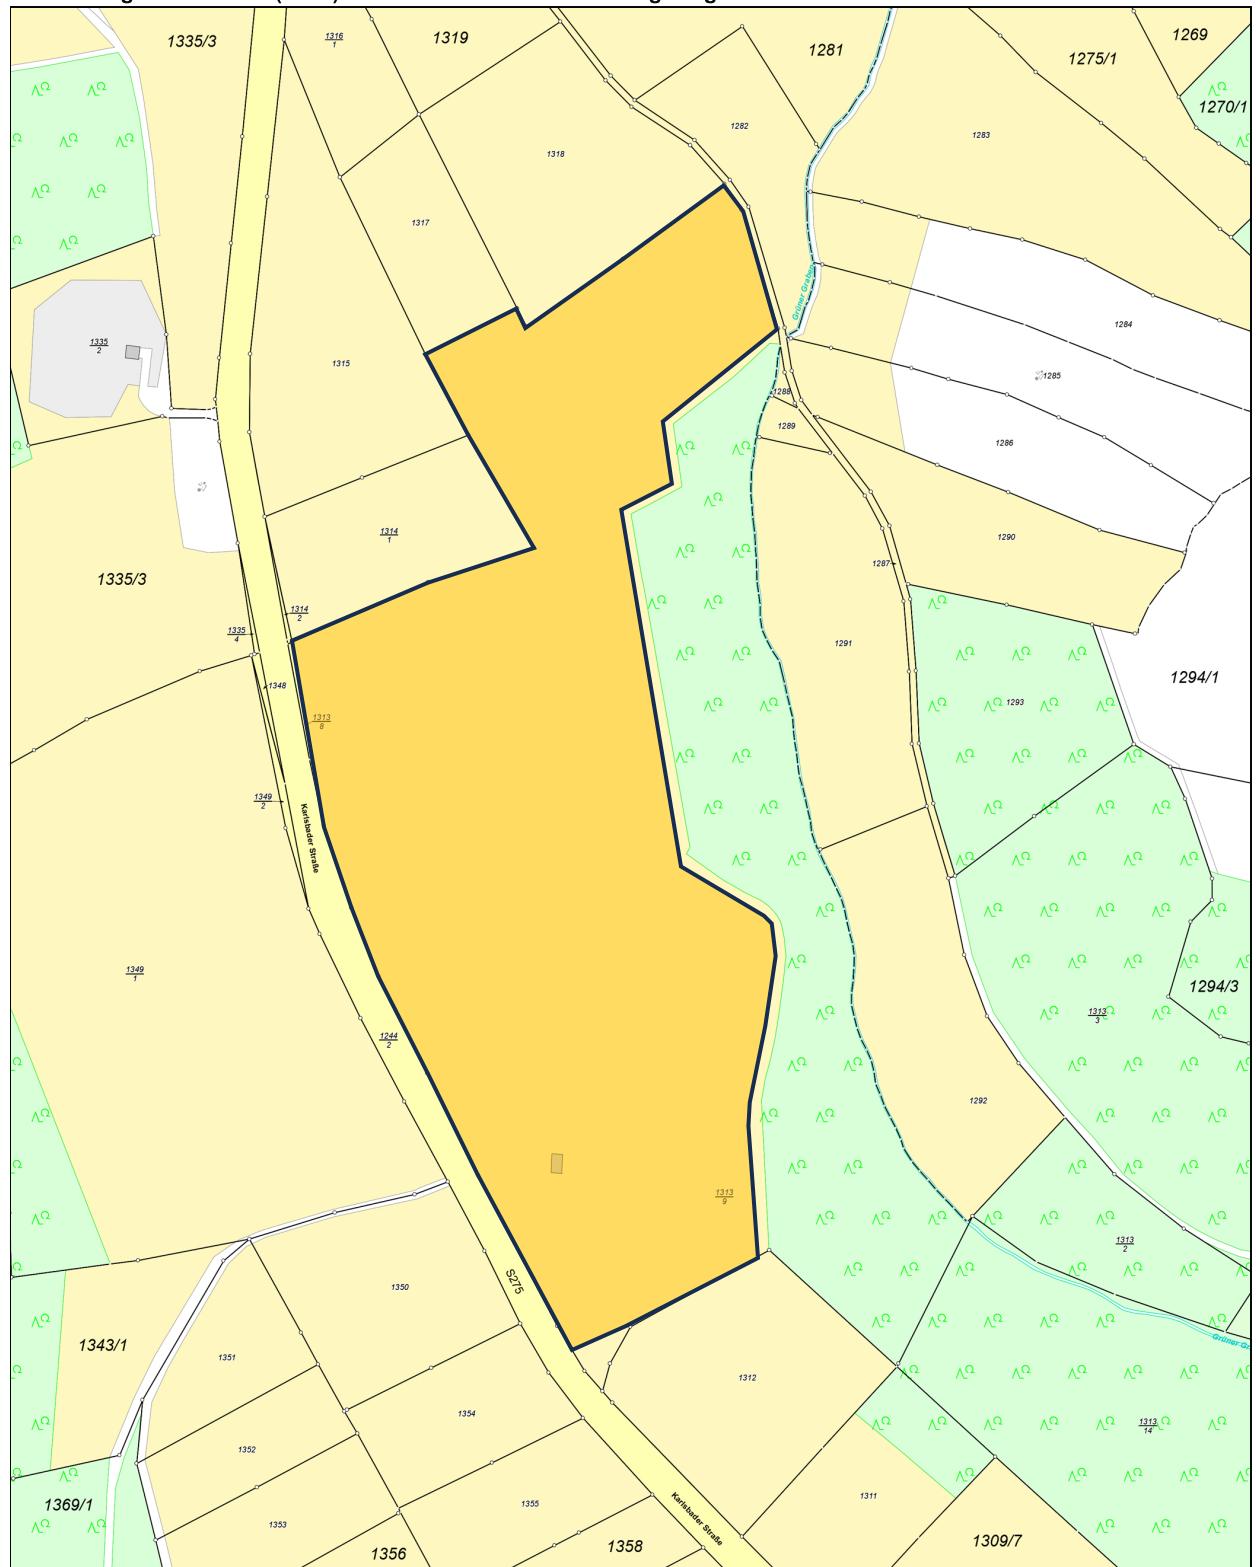

Stand: September 2023

Auszug aus dem Liegenschaftskataster vom 27.09.2023

Maßstab: 1:3000 (Original A3: 1:2.000)